



Tværsnit af Ventilatorhuset

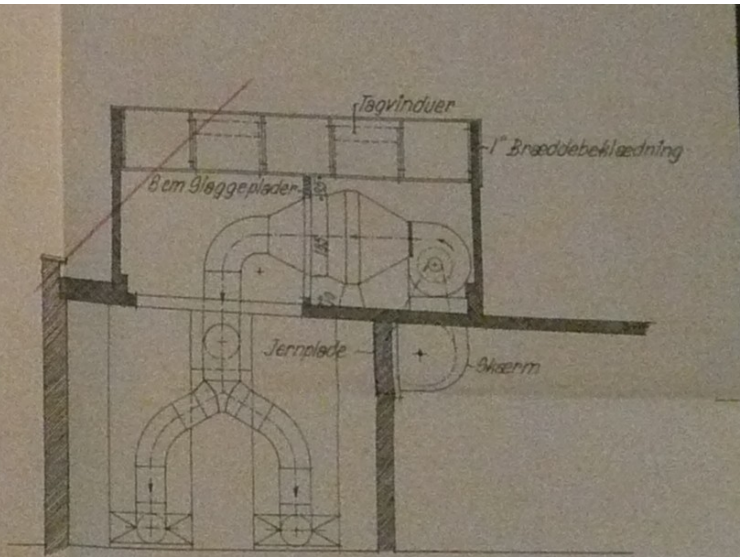


Længdesnit

Schulstad & Ludvigsen, Brødfabrik

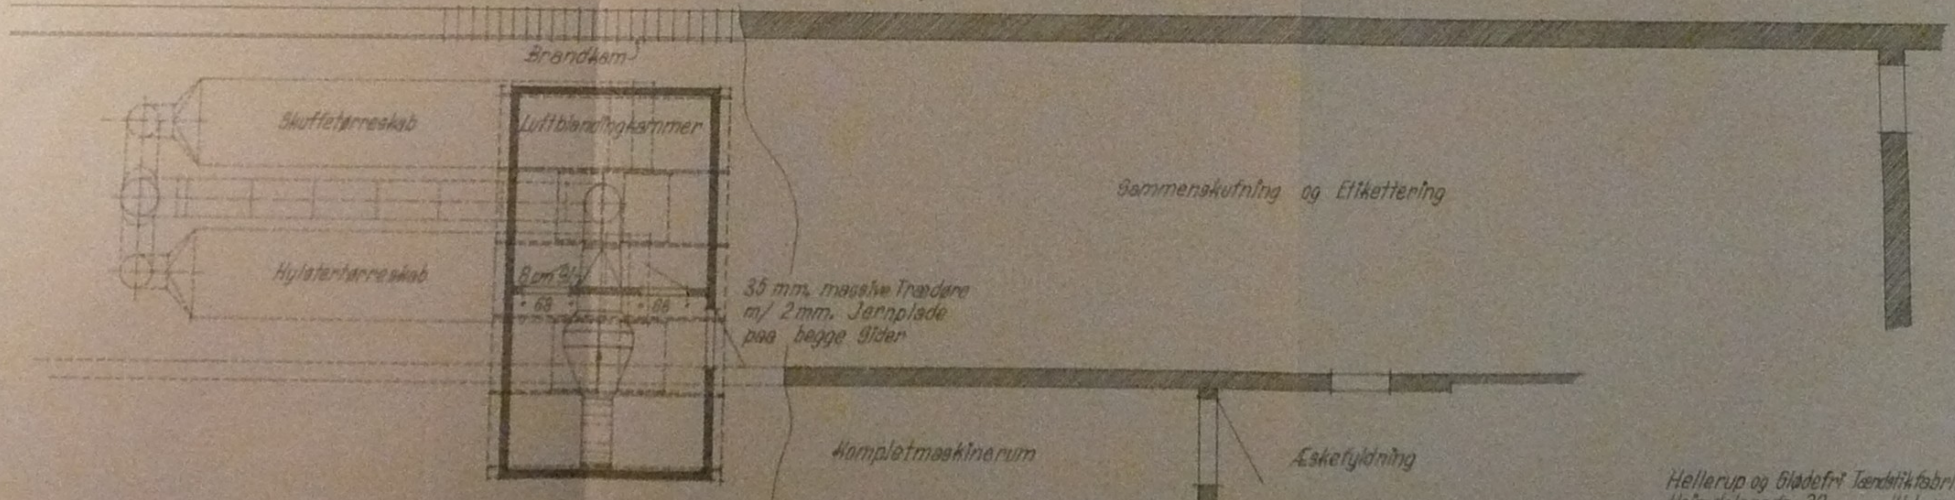

Plan af Ventilatorhuset

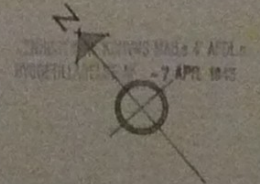

Hellerup og Gladsbøl Jernstikfabrikker
 Heimdalsgade 39 København N
 Matr. Nr. 3280 og 4069 Udb. Hædebo 1/1
VENTILATORHUS PÅ TAGET
 Sag Nr. 1425 • Plan Nr. 18-S-1942
 Ar. M. Knudsen & B.L. Sørensen
 Rødg. Ing. M. Ing. F. og F. R. I.
 Amagerbrogade 18, København S
 Central 13313 og 13173.

