

De næste sider viser planer for Idealfabrikken som det var planerne i 1953.

Signaturforklaringer:

- a - savskæreri
- b1 - trækogeri
- b2 - trækogeri
- c - skæreri
- d1 - æskeafdeling
- d2 - klisterkogeri
- d3 - trykkeri og papirskæring
- e1 - kompletafdeling
- e2 - limafvejning
- e3 - limsmelteri
- e4 - satsmøller
- e5 - satsmøller
- e6 - pulverafvejning
- e7 - paraffinsmeltning
- f1 - fyldeafdeling
- f2 - håndfyldning
- g1 - stryge-pakke- og kartonnageafdeling
- g2 - strygesats




Eksisterende maskiner, apparater etc.



Eksisterende nyere maskiner, etc. efter jan. 1950




Projekterede nye maskiner etc.

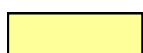



Diverse inventar, borde etc.

Ikke vist på tegningen: spildtransport etc.

Projekteret fremtidig produktionsanlæg—kapacitet 1000 mille pr. 8 timer

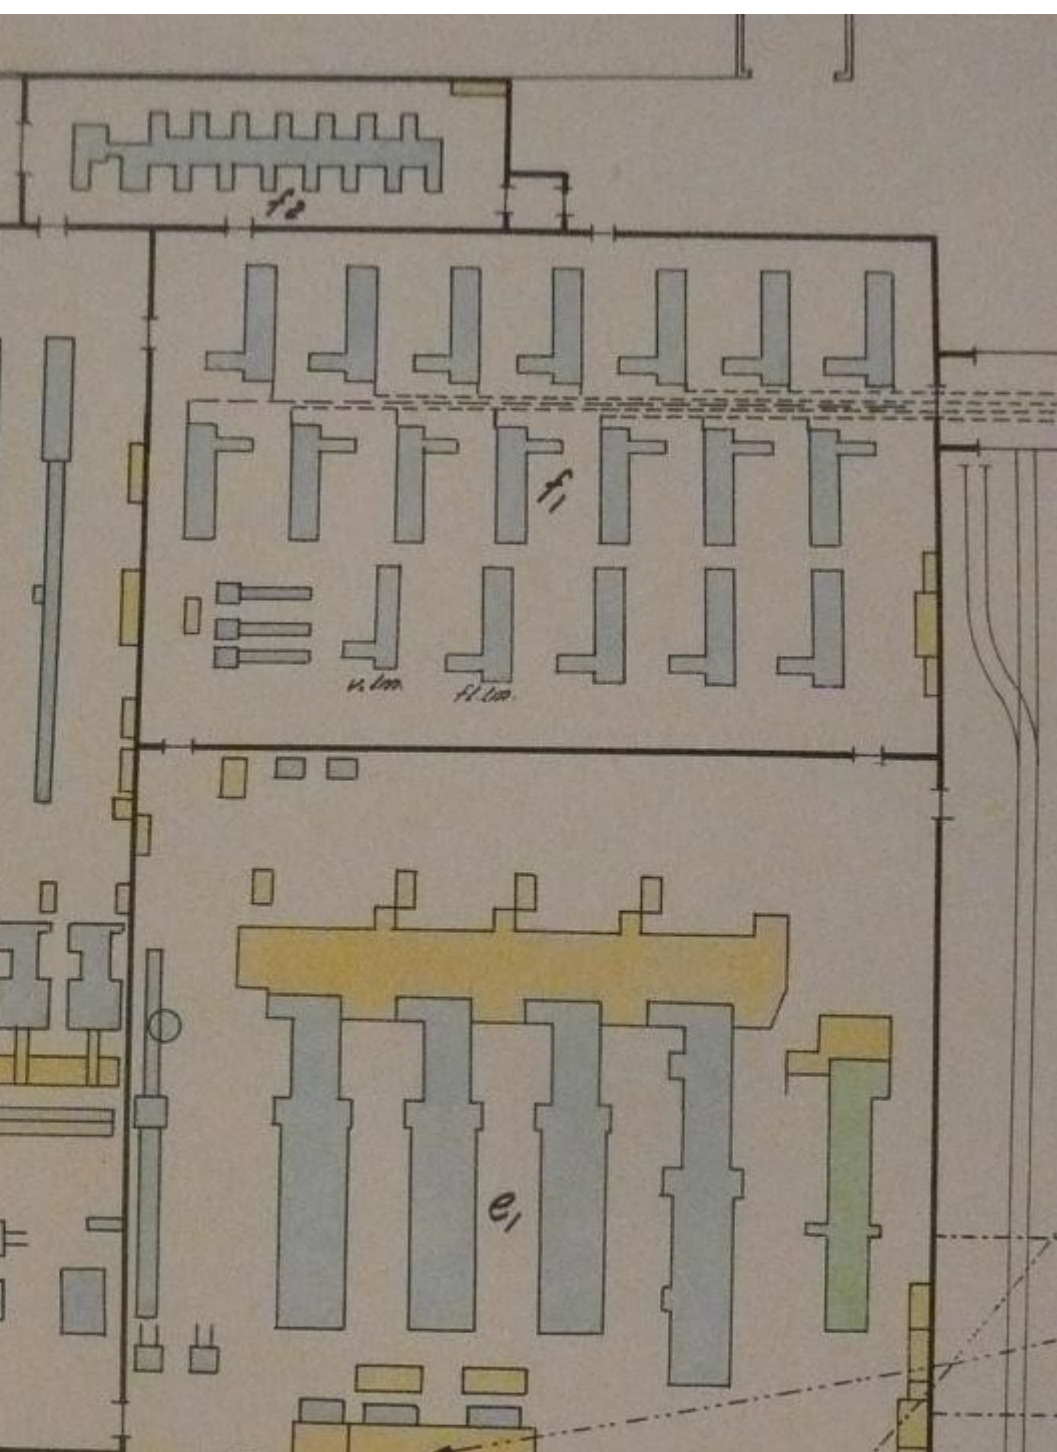

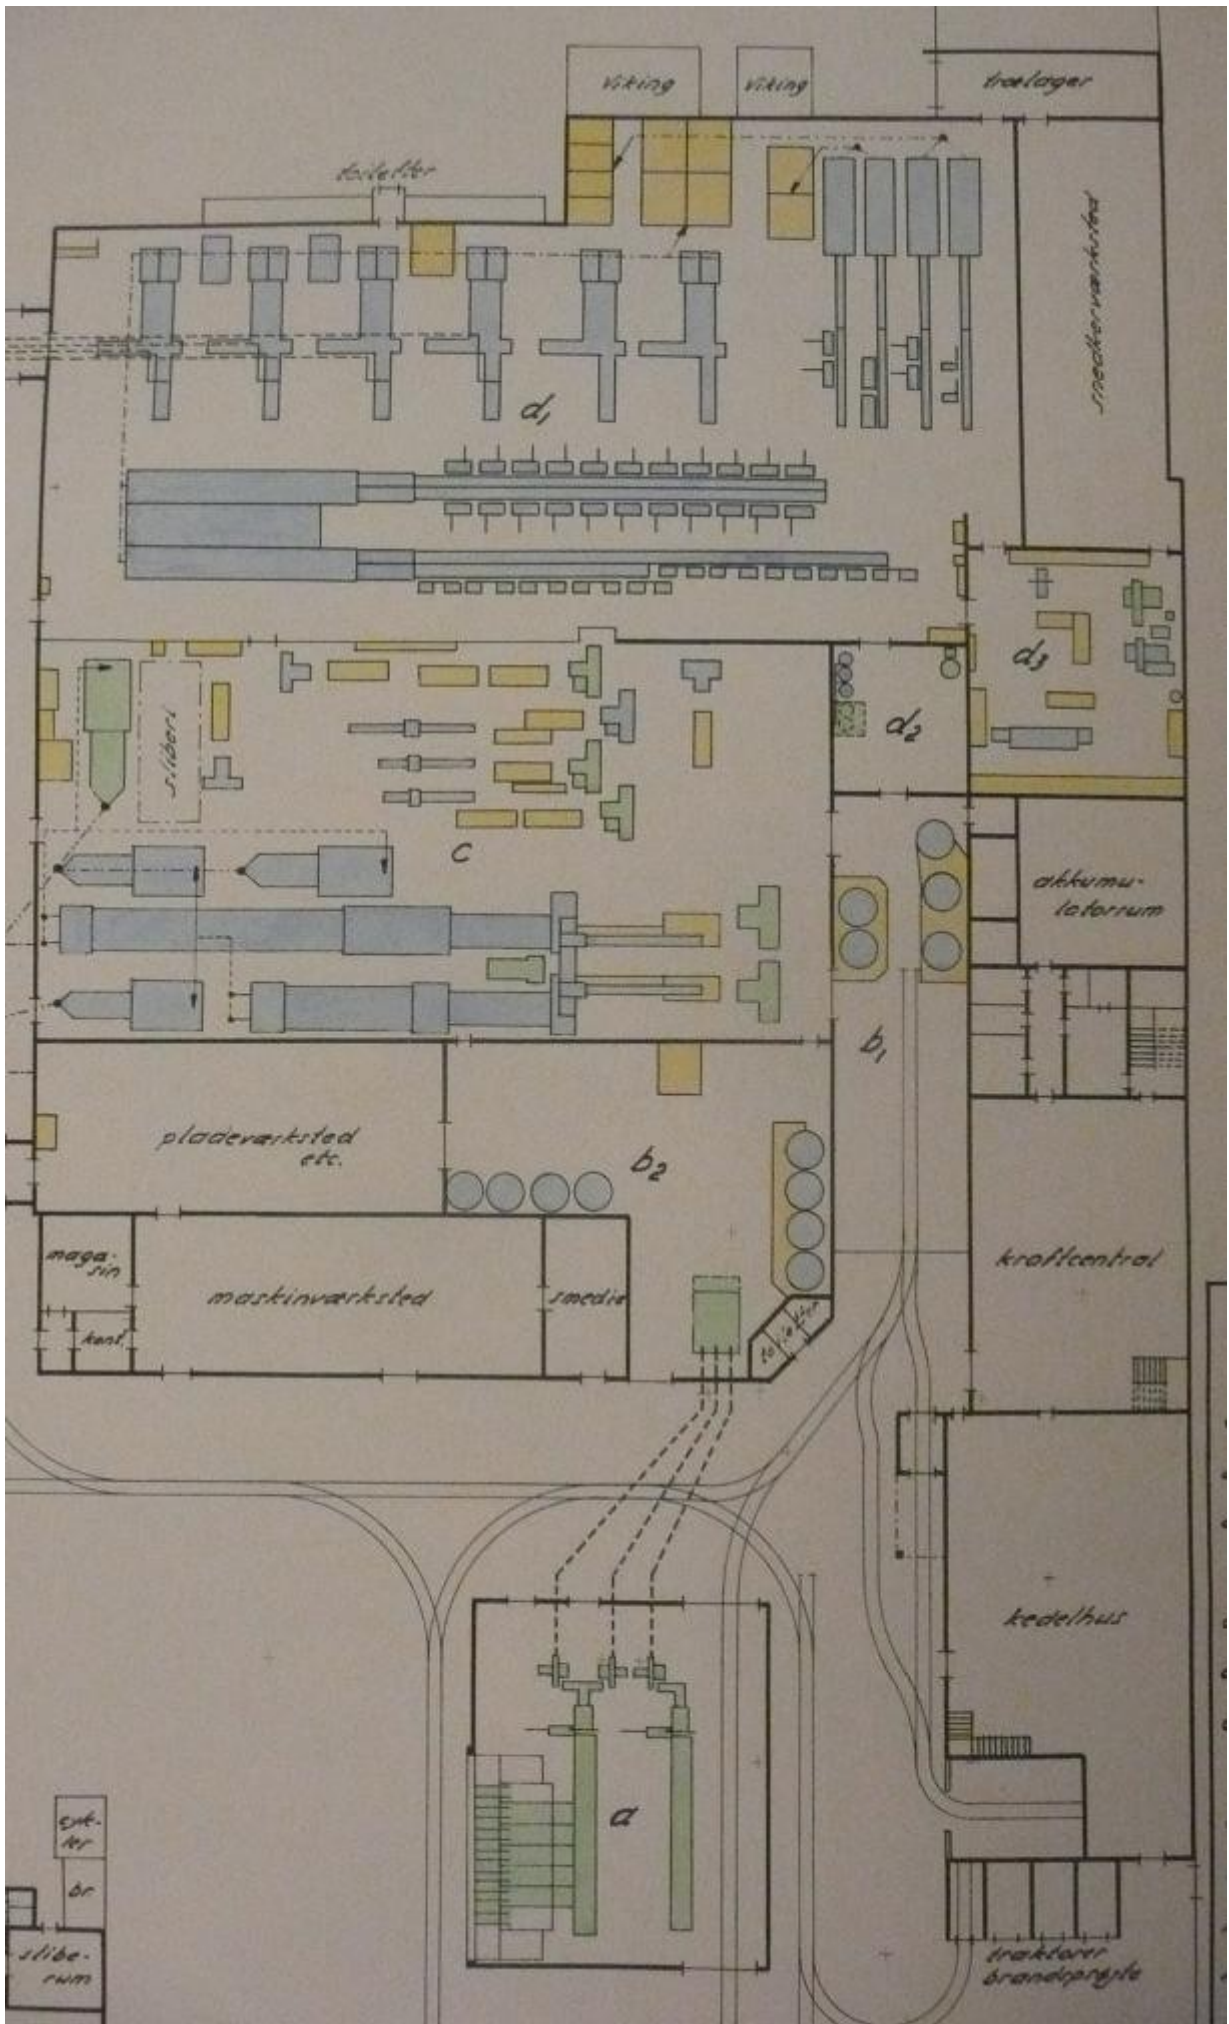


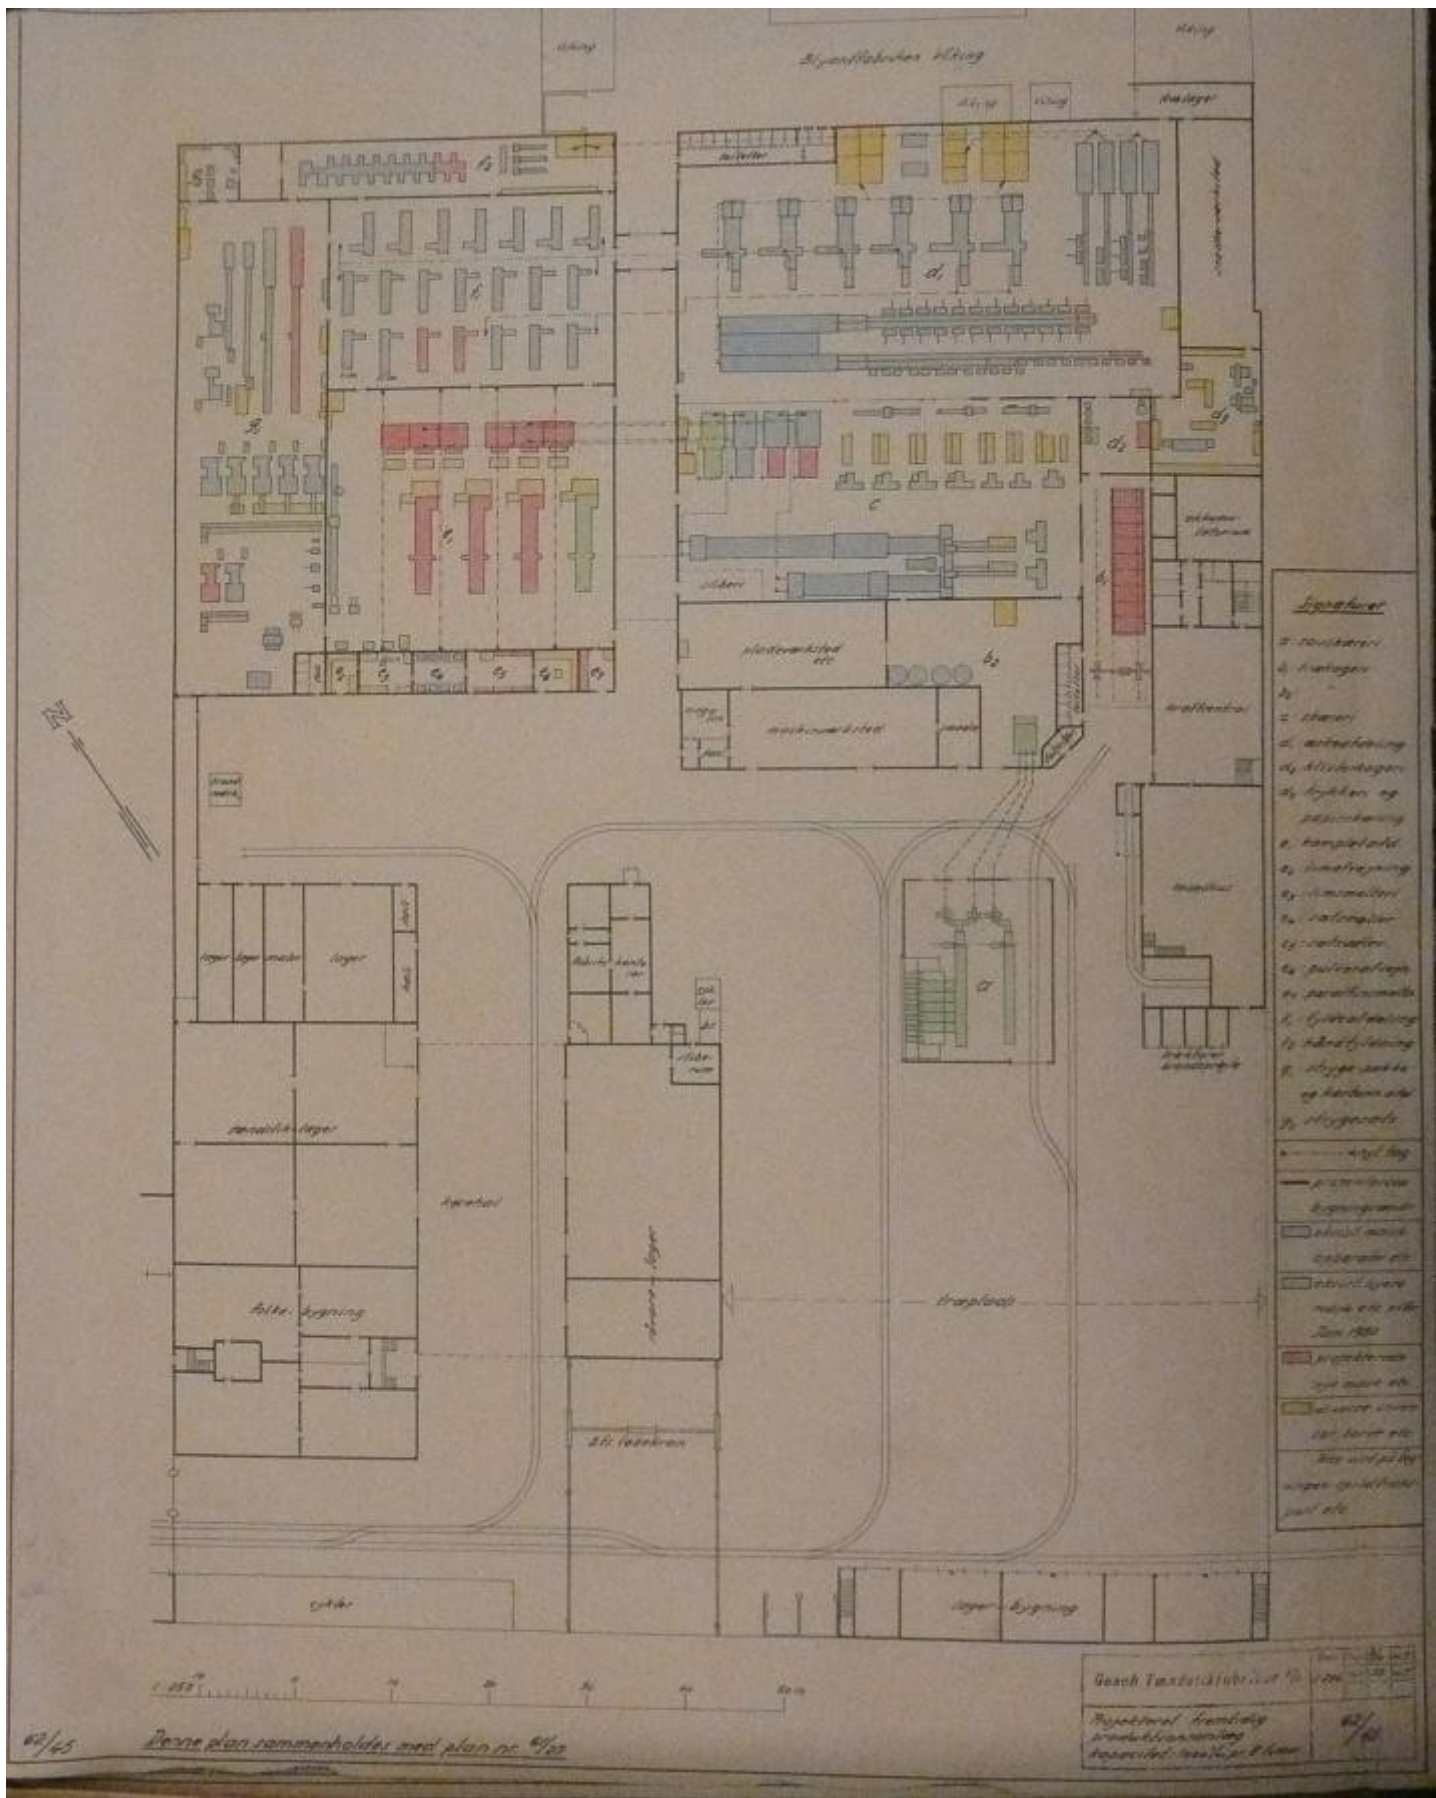


67/45 Dette plan sammenholder med plan nr. 67/2

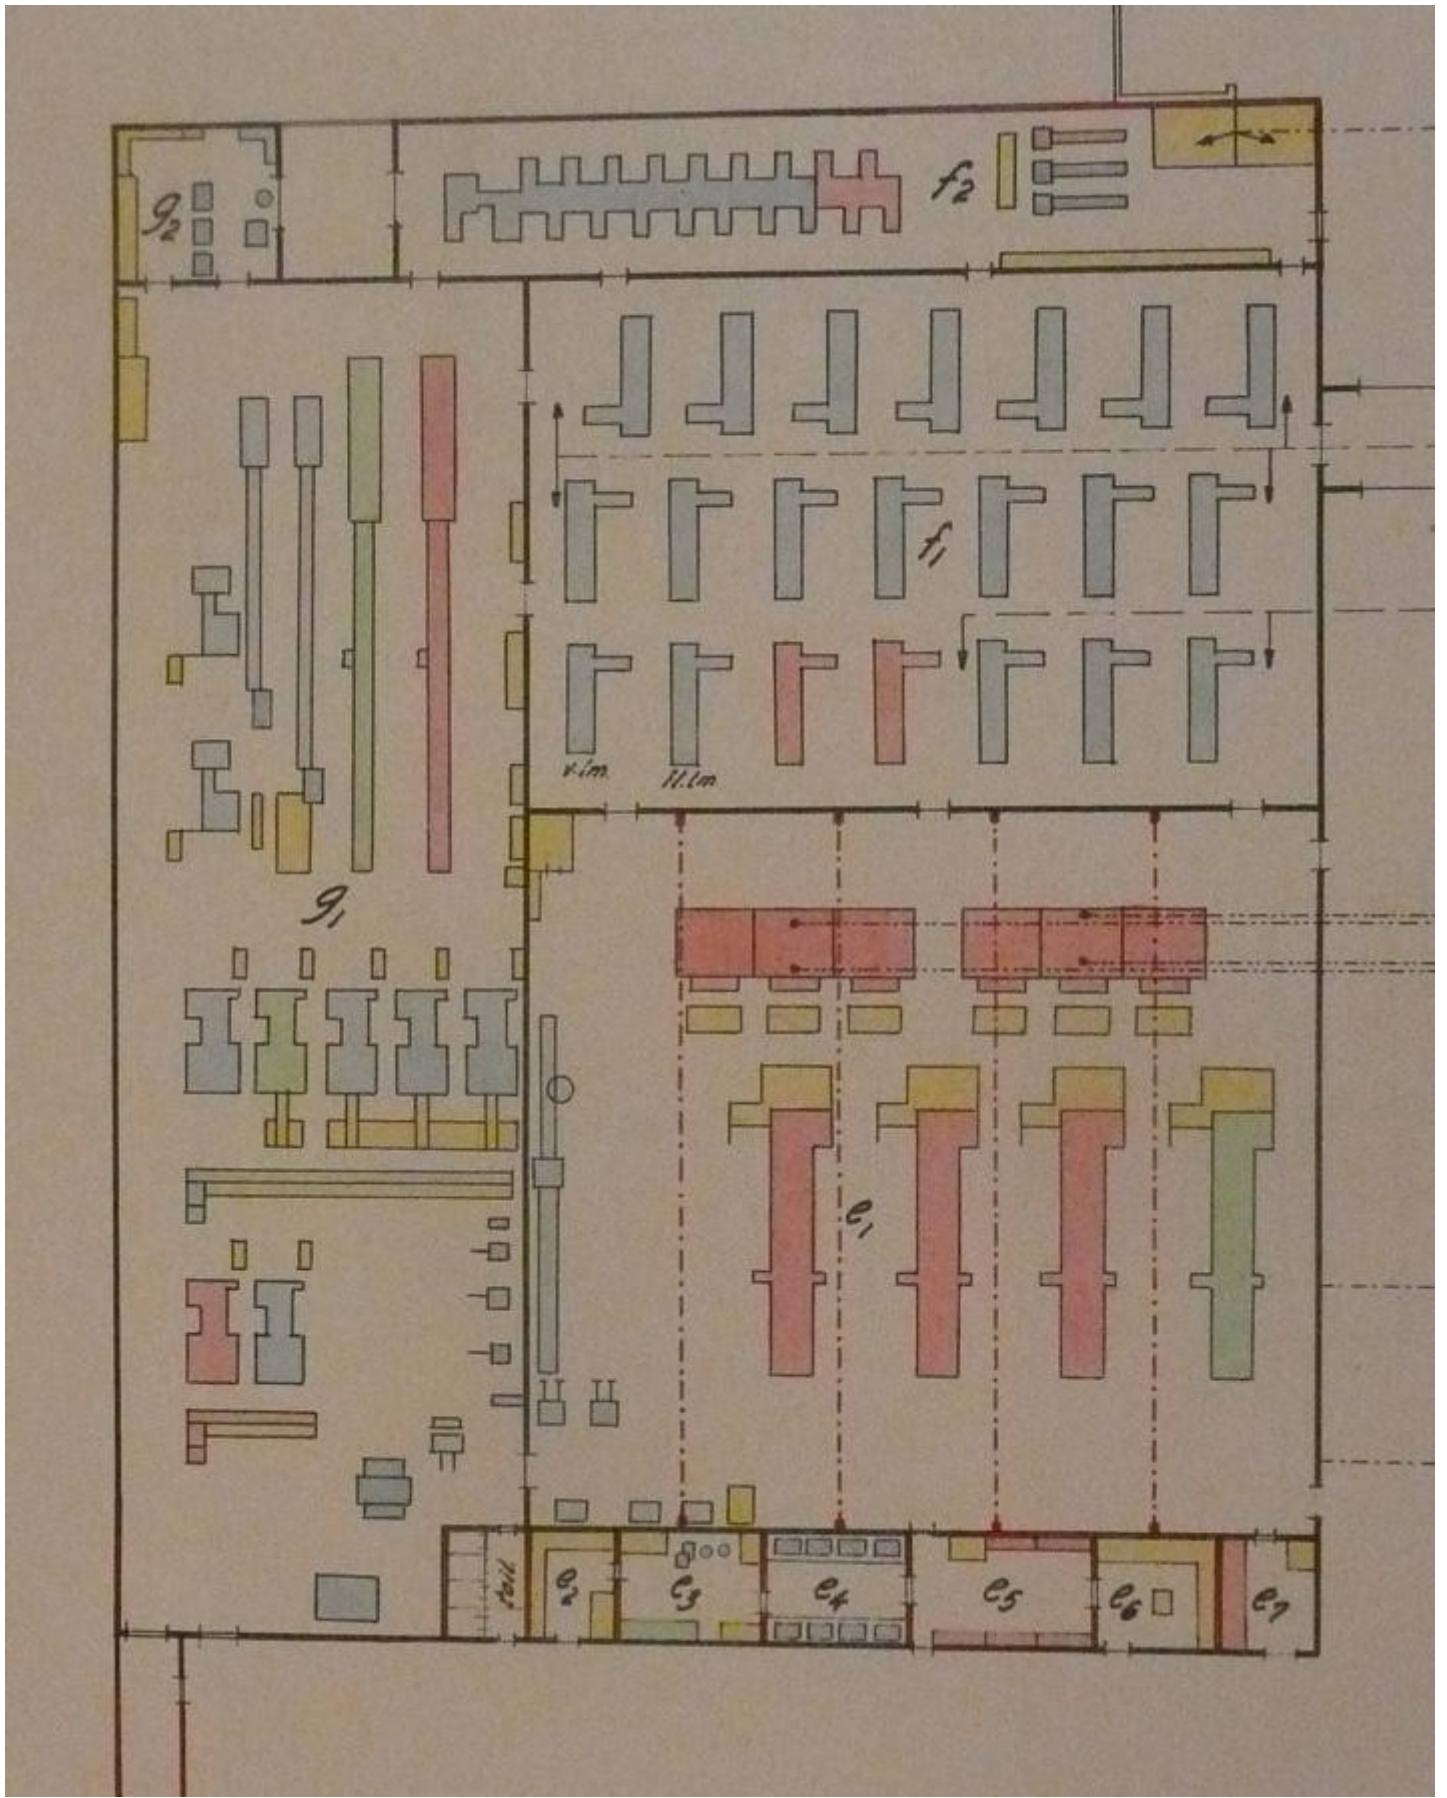

Blyantfabriken Viking

